
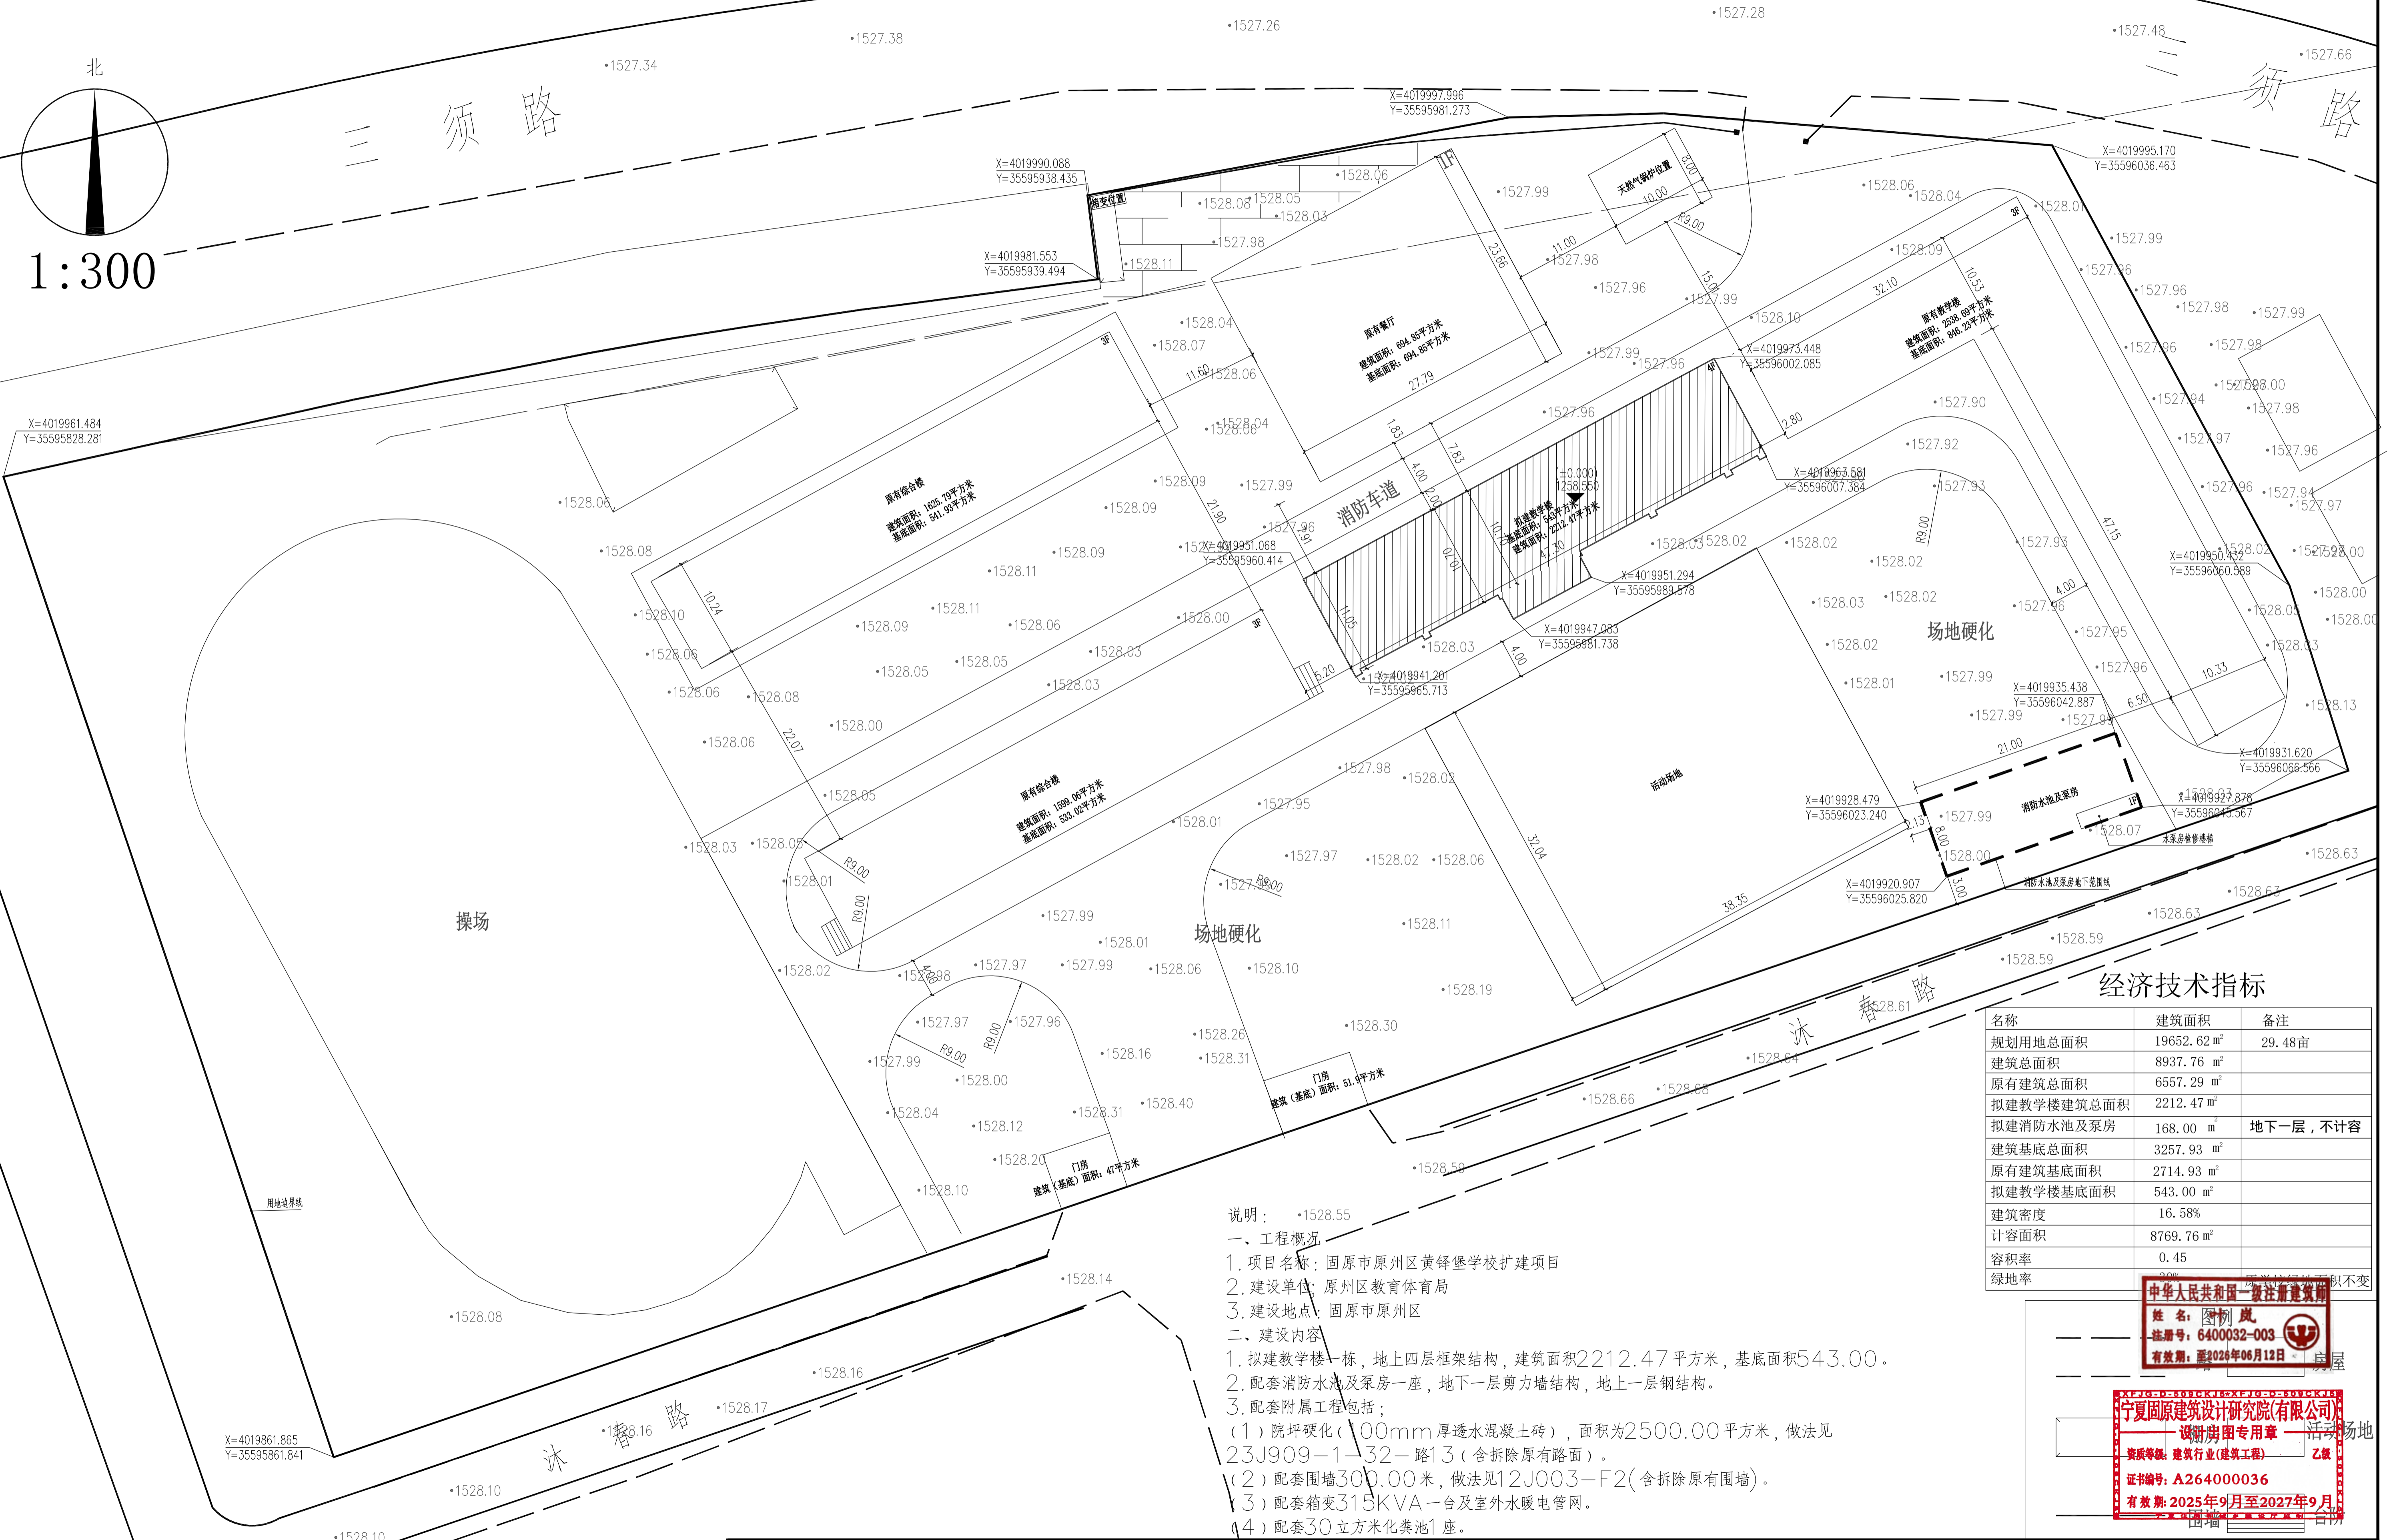


固原市原州区黄铎堡学校扩建项目-总平面图

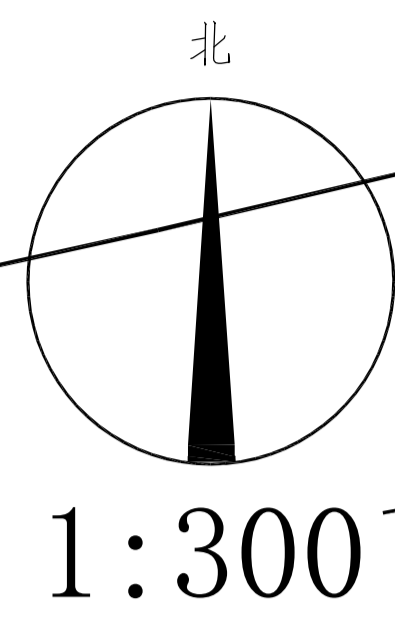


经济技术指标

| 名称 | 建筑面积 | 备注 |
|------------|-------------------------|-----------|
| 规划用地总面积 | 19652.62 m ² | 29.48亩 |
| 建筑总面积 | 8937.76 m ² | |
| 原有建筑总面积 | 6557.29 m ² | |
| 拟建教学楼建筑总面积 | 2212.47 m ² | |
| 拟建消防水池及泵房 | 168.00 m ² | 地下一层, 不计容 |
| 建筑基底总面积 | 3257.93 m ² | |
| 原有建筑基底面积 | 2714.93 m ² | |
| 拟建教学楼基底面积 | 543.00 m ² | |
| 建筑密度 | 16.58% | |
| 计容面积 | 8769.76 m ² | |
| 容积率 | 0.45 | |
| 绿地率 | 20% | 绿地率不变 |

说明:

- 一、工程概况
1. 项目名称: 固原市原州区黄铎堡学校扩建项目
2. 建设单位: 原州区教育体育局
3. 建设地点: 固原市原州区
- 二、建设内容
1. 拟建教学楼一栋, 地上四层框架结构, 建筑面积2212.47平方米, 基底面积543.00。
2. 配套消防水池及泵房一座, 地下一层剪力墙结构, 地上一层钢结构。
3. 配套附属工程包括:
 - (1) 院坪硬化(100mm厚透水混凝土砖), 面积为2500.00平方米, 做法见23J909-1-32-路13(含拆除原有路面)。
 - (2) 配套围墙300.00米, 做法见12J003-F2(含拆除原有围墙)。
 - (3) 配套箱变315KVA一台及室外水暖电管网。
 - (4) 配套30立方米化粪池1座。

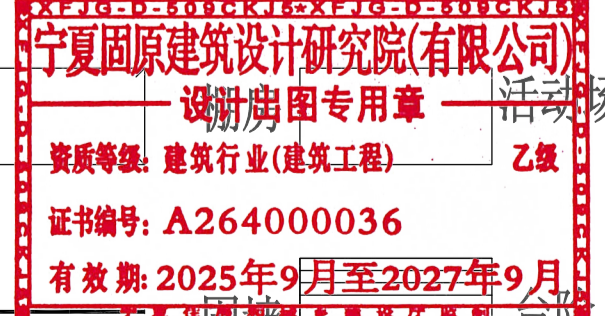

| | | | | | | | |
|---|--------|-----------|----------|---------|-----------------------|----------|-----------|
| 宁夏固原建筑设计研究院(有限公司) Guyuan Institute of Architectural Design Co., Ltd. | 审定: 李海 | 项目负责人: 叶茂 | 专业负责: 叶茂 | 设计: 李亚茹 | 设计号: NGS(3)-2025-24 | 图名: 总平面图 | 图别: 建施-00 |
| | 审核: 方 | 方案 | 校对: 张 | 制图: 李亚茹 | 工程名称: 固原市原州区黄铎堡学校扩建项目 | | |